


ВОЗДУШНЫЙ ВЫВОД НН

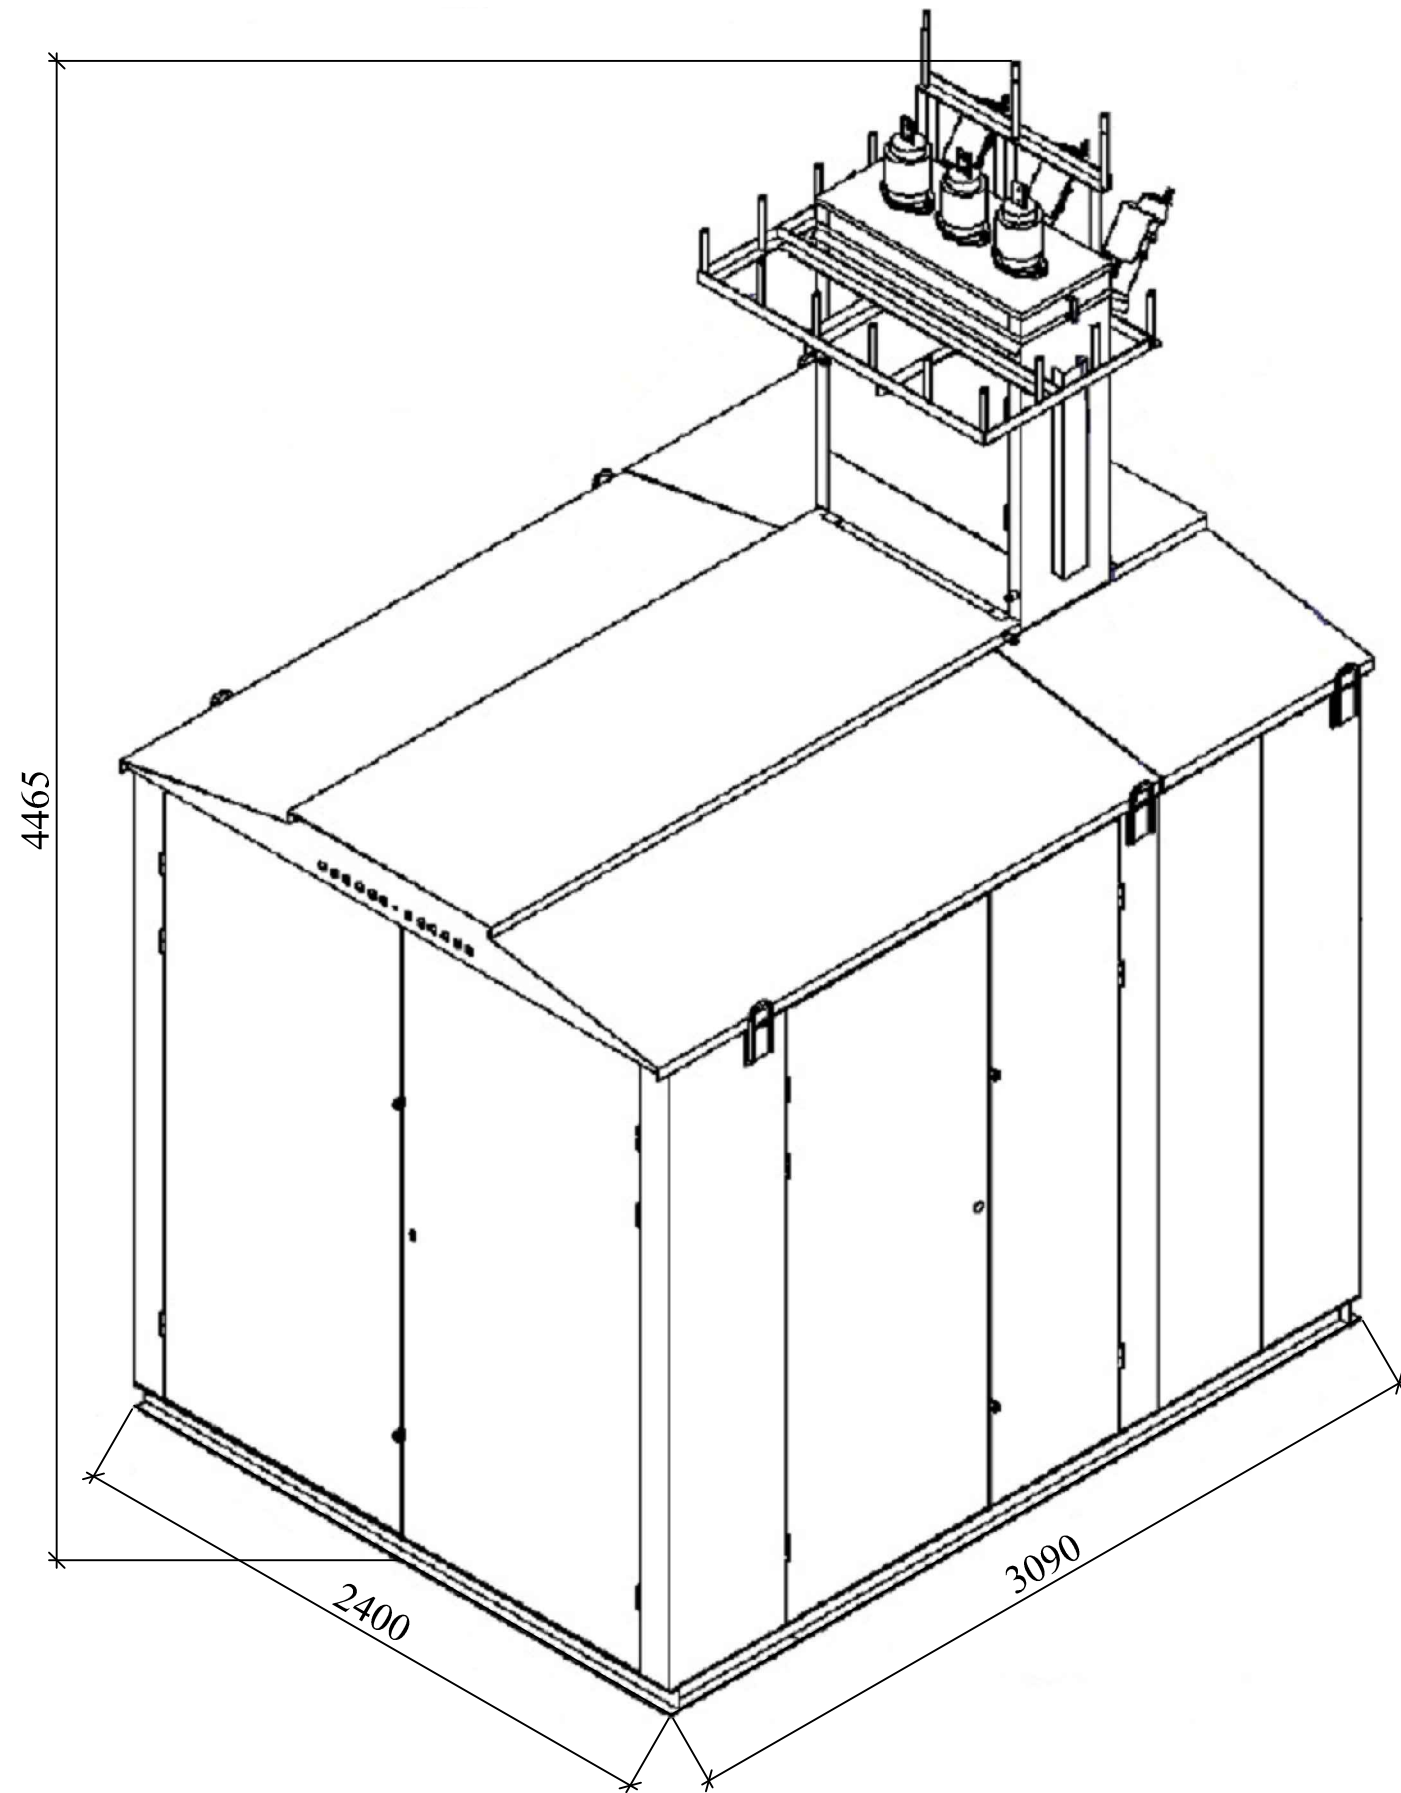

КАБЕЛЬНЫЙ ВЫВОД НН

