




КТП-ТК 400/10/0,4

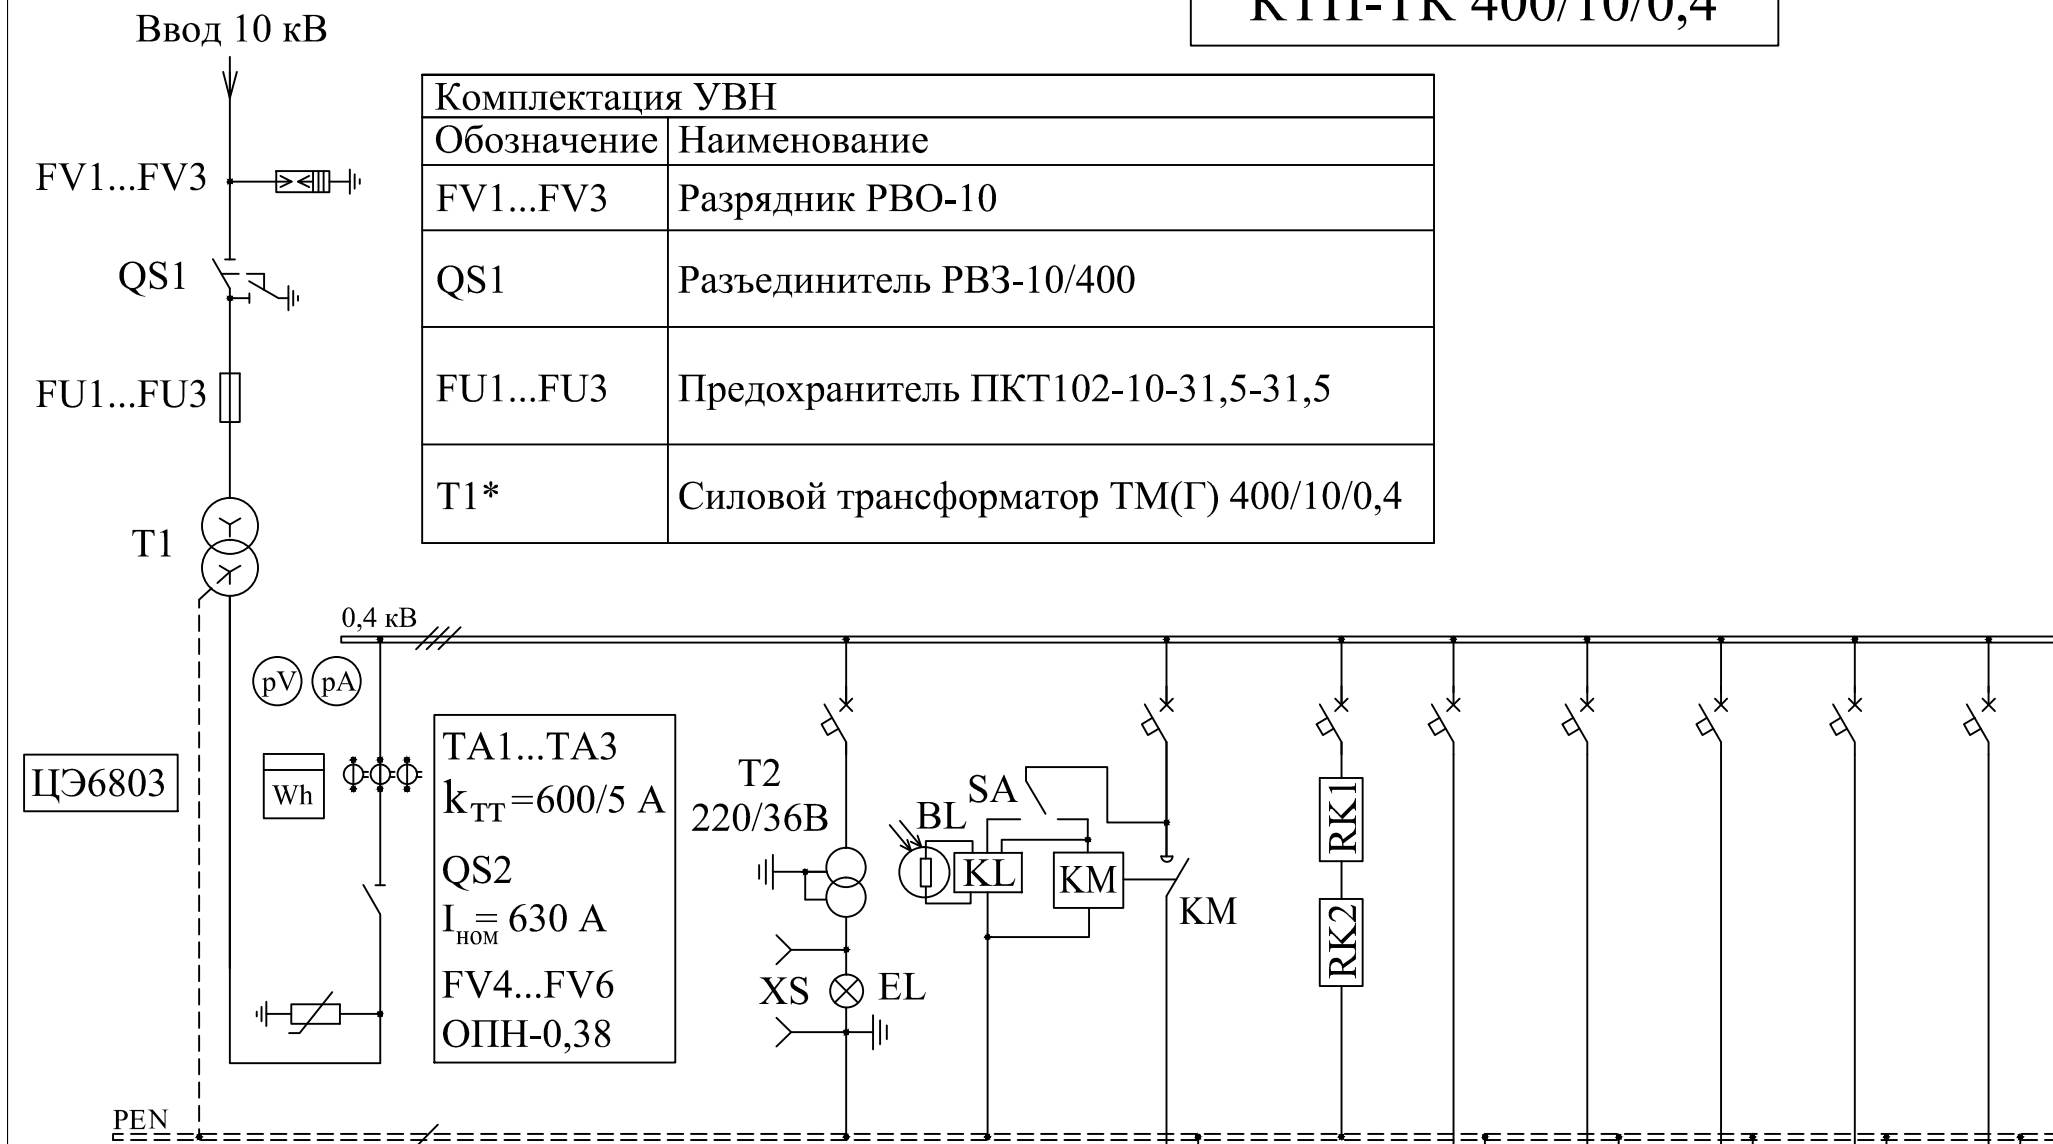

| Комплектация УВН | |
|------------------|--|
| Обозначение | Наименование |
| FV1...FV3 | Разрядник РВО-10 |
| QS1 | Разъединитель РВЗ-10/400 |
| FU1...FU3 | Предохранитель ПКТ102-10-31,5-31,5 |
| T1* | Силовой трансформатор ТМ(Г) 400/10/0,4 |

| Комплектация РУНН | | QFn1 | QFn2 | QFn3 | QF1 | QF2 | QF3 | QF4 | QF5 |
|---|--|---------------|-------------------------------|----------------|--------------|--------------|--------------|--------------|--------------|
| № присоединения | | | | | | | | | |
| Наименование | | Освещение КТП | Уличное освещение (по заказу) | Термо-резистор | Линия | Линия | Линия | Линия | Линия |
| Коммутирующий аппарат на отходящих линиях | | Автом. выкл. | Автом. выкл. | Автом. выкл. | Автом. выкл. | Автом. выкл. | Автом. выкл. | Автом. выкл. | Автом. выкл. |
| Номинальный ток расцепителя, А | | 2 | 10 | 2 | 100 | 100 | 160 | 160 | 250 |
| Тип ввода НН (К/В) | | - | - | - | К | К | К | К | К |

Вид А

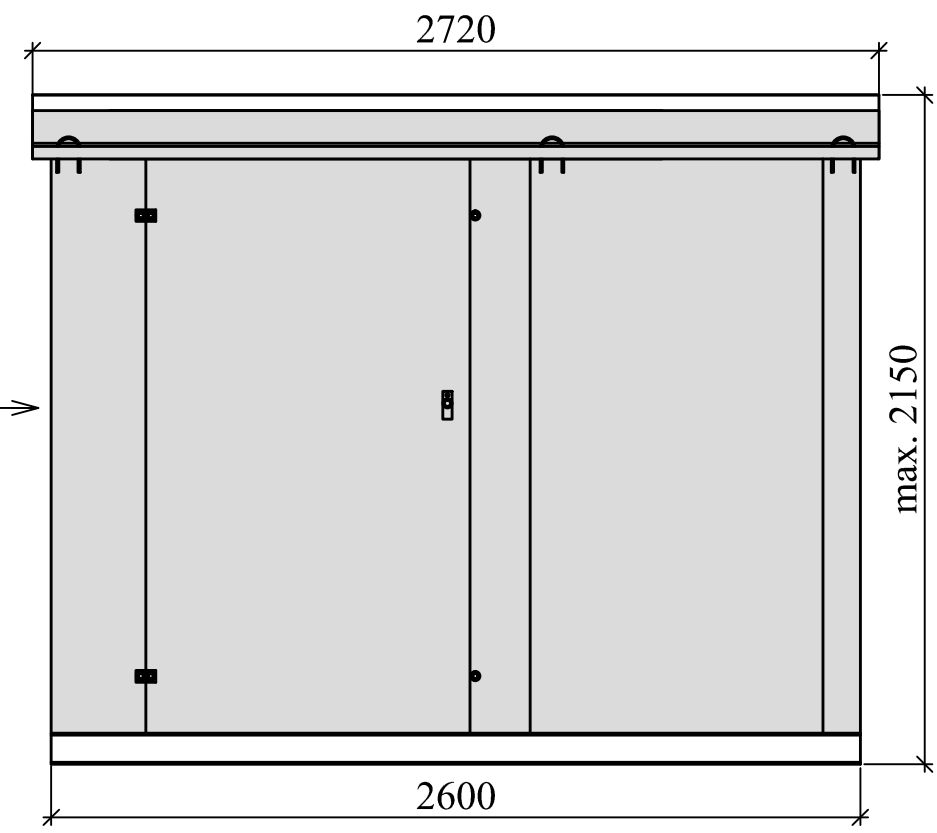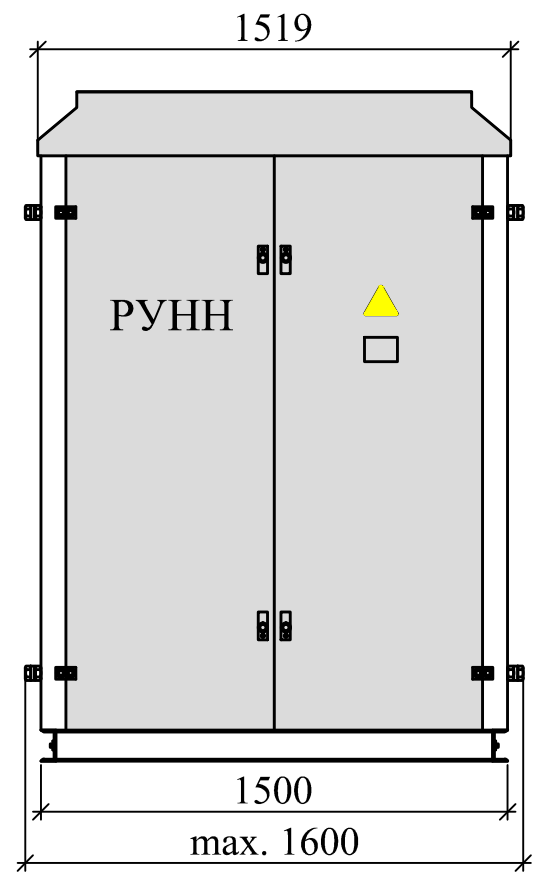

- 1.*Силовой трансформатор поставляется по отдельному заказу.
2. Разъединители РВЗ предназначены для обеспечения безопасности при проведении осмотров и ремонтных работ на отключенных участках. Разъединители коммутируют электрическую цепь без тока или с незначительным током и заземляют обесточенные участки цепи при помощи заземляющих ножей.
3. ООО «УралЭлектроМонтаж» без предварительного уведомления оставляет за собой право вносить изменения в конструкцию изделий, не влияющие на их технические характеристики. При формировании заказа просьба уточнять актуальные величины габаритных, присоединительных и посадочных размеров оборудования.